


- DIỆN TÍCH ĐẤT Ở CHIA LỎ: 5.711,9M<sup>2</sup>, BỐ TRÍ: 29 LÔ
- DIỆN TÍCH GIAO THÔNG, HẠ TẦNG KỸ THUẬT: 2.156,26M<sup>2</sup>
- TẦNG CAO: 1 - 4 TẦNG
- MẬT ĐỘ XÂY DỰNG TỐI ĐA: 70%
- HỆ SỐ SỬ DỤNG ĐẤT TỐI ĐA: 3,0 LẦN.

**HOẠCH:**  
 ÁP XÃ CẨM HÀ, THÔN ĐÔNG PHONG  
 Đ. C. HUYỆN CẨM XUYẾN, TỈNH HÀ TĨNH

**VI RANH GIỚI:**

- RANH GIỚI KHU ĐẤT QUY HOẠCH
- N BỞI CÁC ĐIỂM A, B, 13, 4, 3) CÓ DIỆN TÍCH 7.868,16M<sup>2</sup>
- C GIÁP: ĐẤT NÔNG NGHIỆP
- M GIÁP: ĐƯỜNG QUY HOẠCH 29M
- NG GIÁP: ĐẤT NÔNG NGHIỆP
- GIÁP: ĐẤT DÂN CƯ

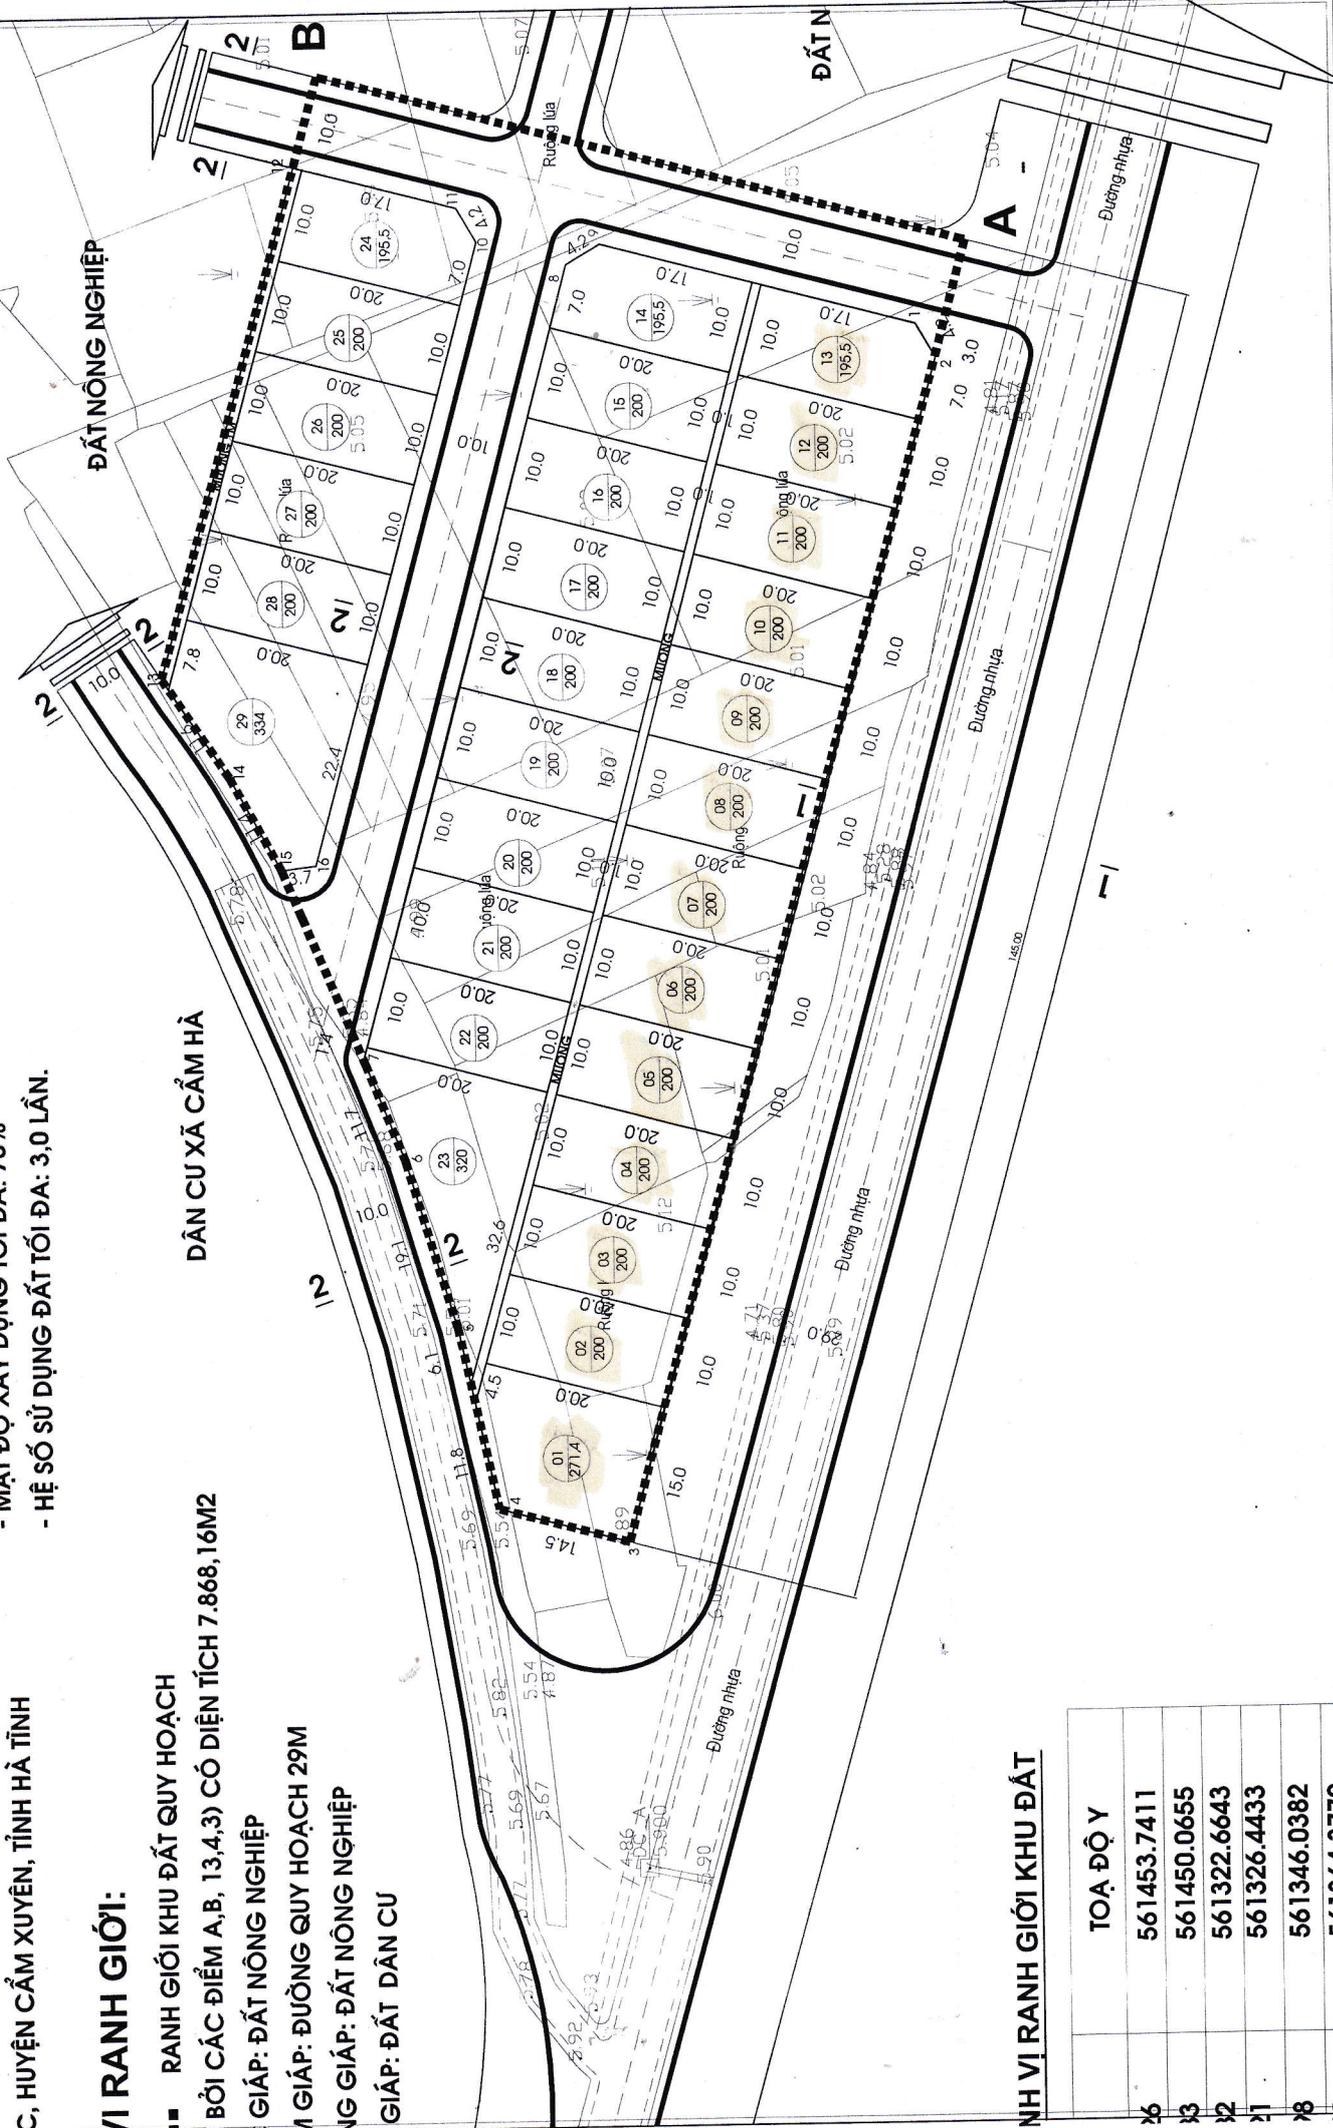

**NH VI RANH GIỚI KHU ĐẤT**

	TOẠ ĐỘ Y
X6	561453.7411
X3	561450.0655
X2	561322.6643
X1	561326.4433
X8	561346.0382
X9	561364.3772